


Lotissement " ZA de Villejésus II "

PLAN DE COMPOSITION

ECHELLE: 1/1000

Pièce PA 4

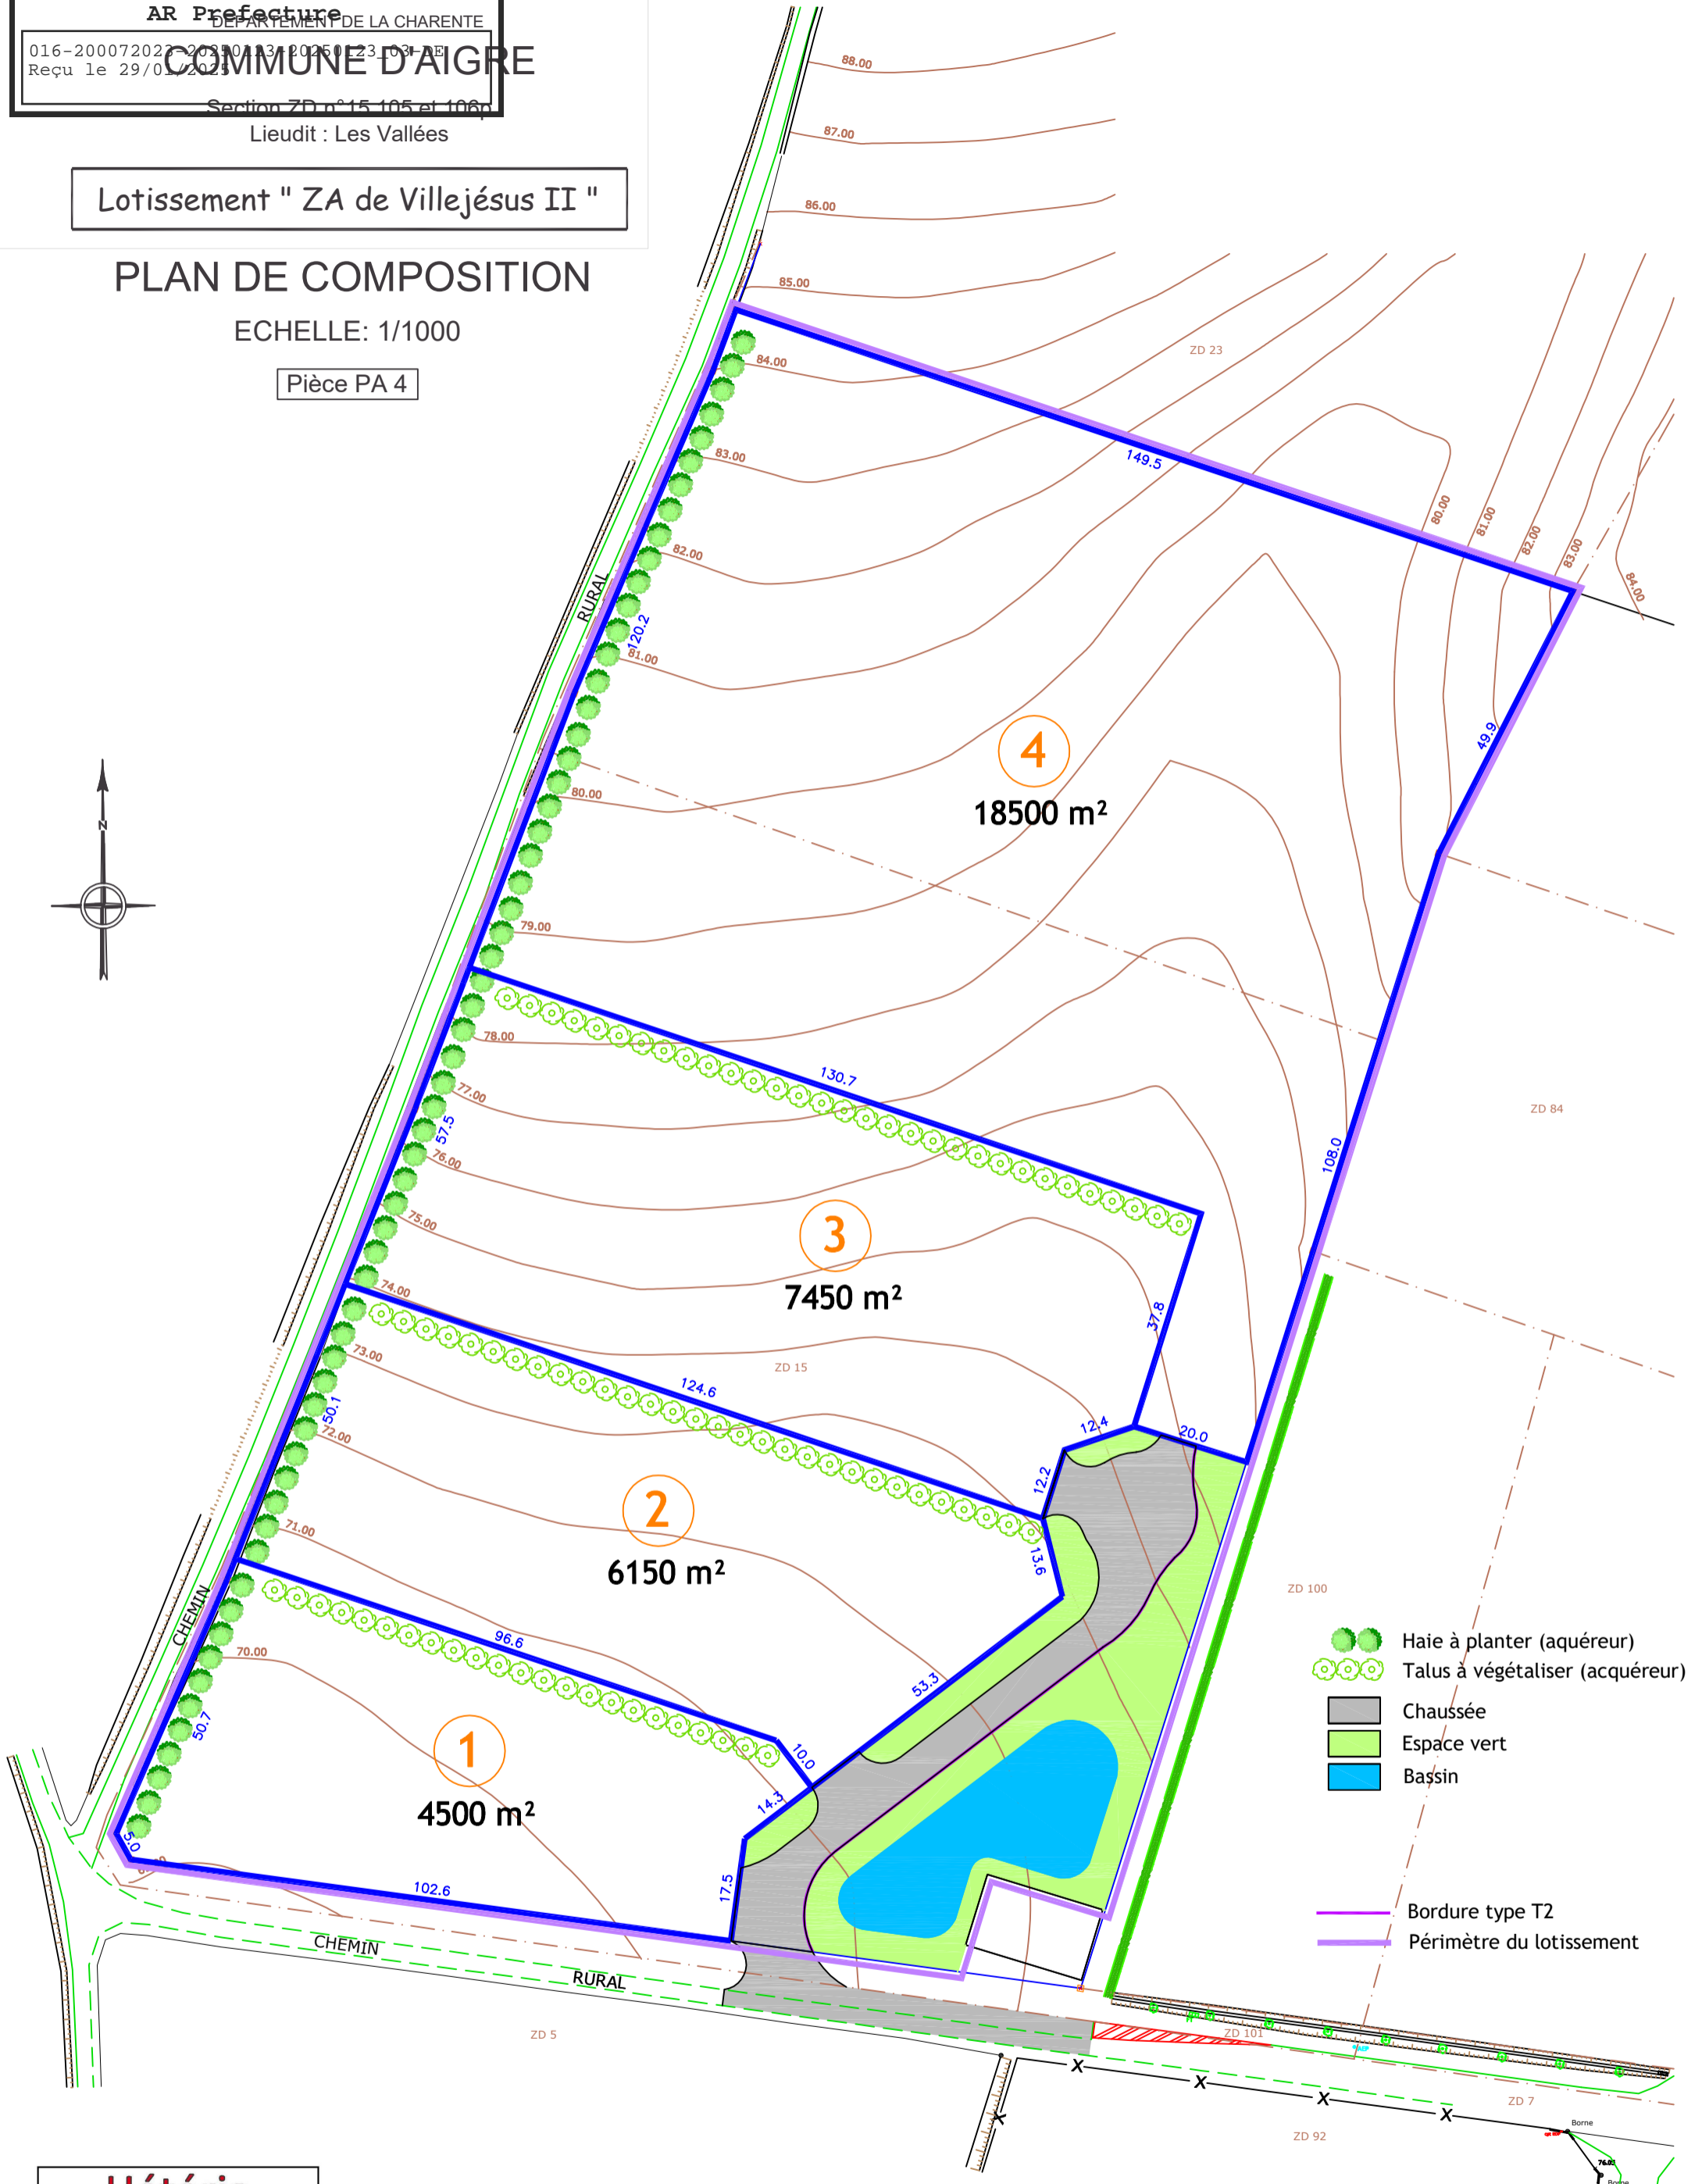

- Haie à planter (aquéreur)
- Talus à végétaliser (acquéreur)
- Chaussée
- Espace vert
- Bassin
- Bordure type T2
- Périmètre du lotissement

Hétéria
 Géomètre-Expert
 Frédéric LEGER
 Géomètre-Expert-Foncier DPLG
 57 Rue de Montmoreau, 16000 ANGOULEME
 Tél : 05.45.95.35.37 - Fax : 05.45.94.85.55

GÉOMÈTRE-EXPERT
 CONSEILLER VALORISER GARANTIR

--- Application Cadastre
 --- Limite Existante

CE PLAN, UNIQUEMENT DESTINE AUX FORMALITES ADMINISTRATIVES,
 NE PEUT SERVIR A DEFINIR LES LIMITES DE PROPRIETE.
 LES LOTS N'ETANT PAS BORNES, LES SUPERFICIES INDIQUEES SONT PROVISOIRES

NIVELLEMENT RATTACHE AU NGF (GNSS).
 COORDONNEES RATTACHEES AU SYSTEME LAMBERT CC46.
 PLAN POLYCHROME, NE DOIT PAS ETRE REPRODUIT EN MONOCHROME.

